

TAVOLA LAY-OUT ARREDI E ATTREZZATURE


1 - 4 - 100








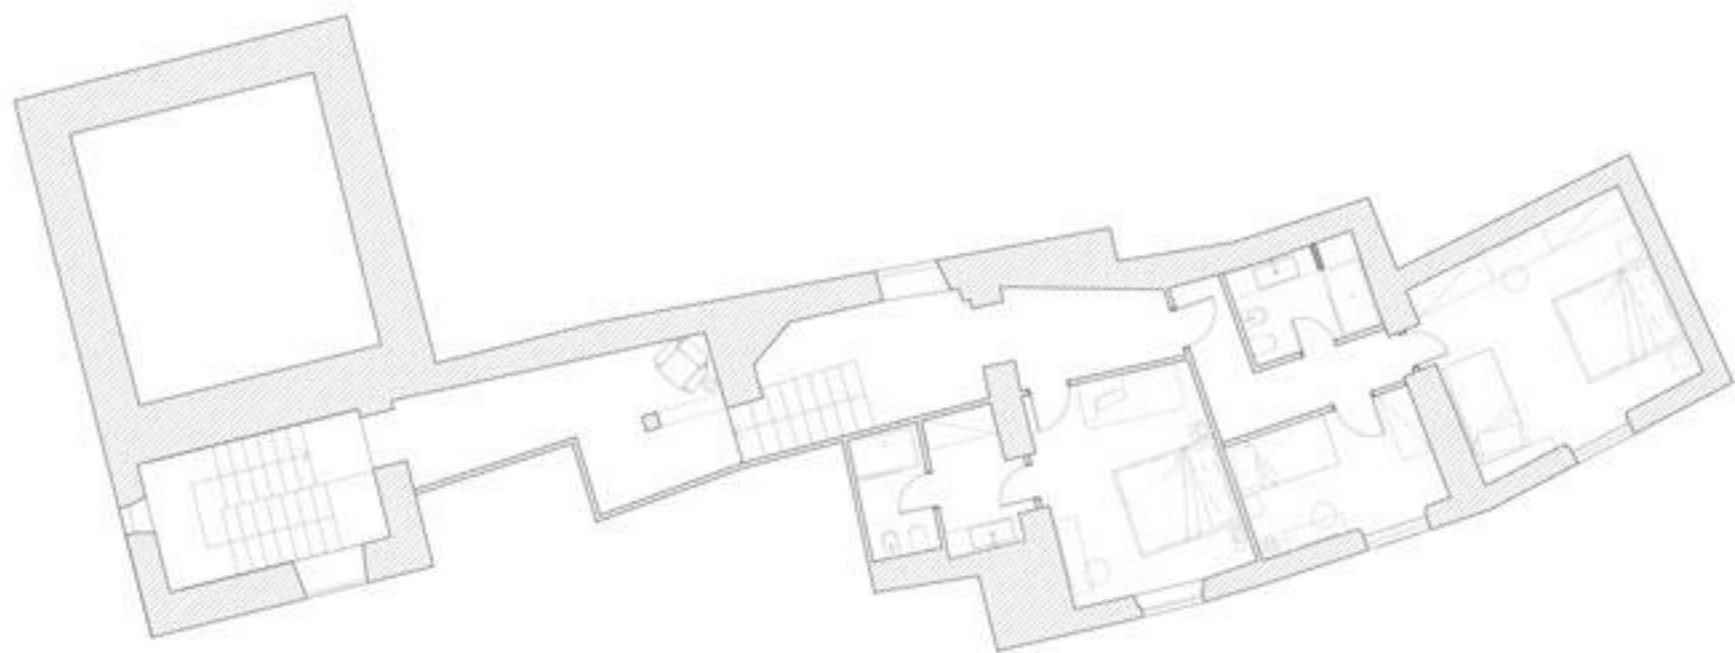


TAVOLA LAY-OUT ARREDI ATTREZZATURE


1 : 100

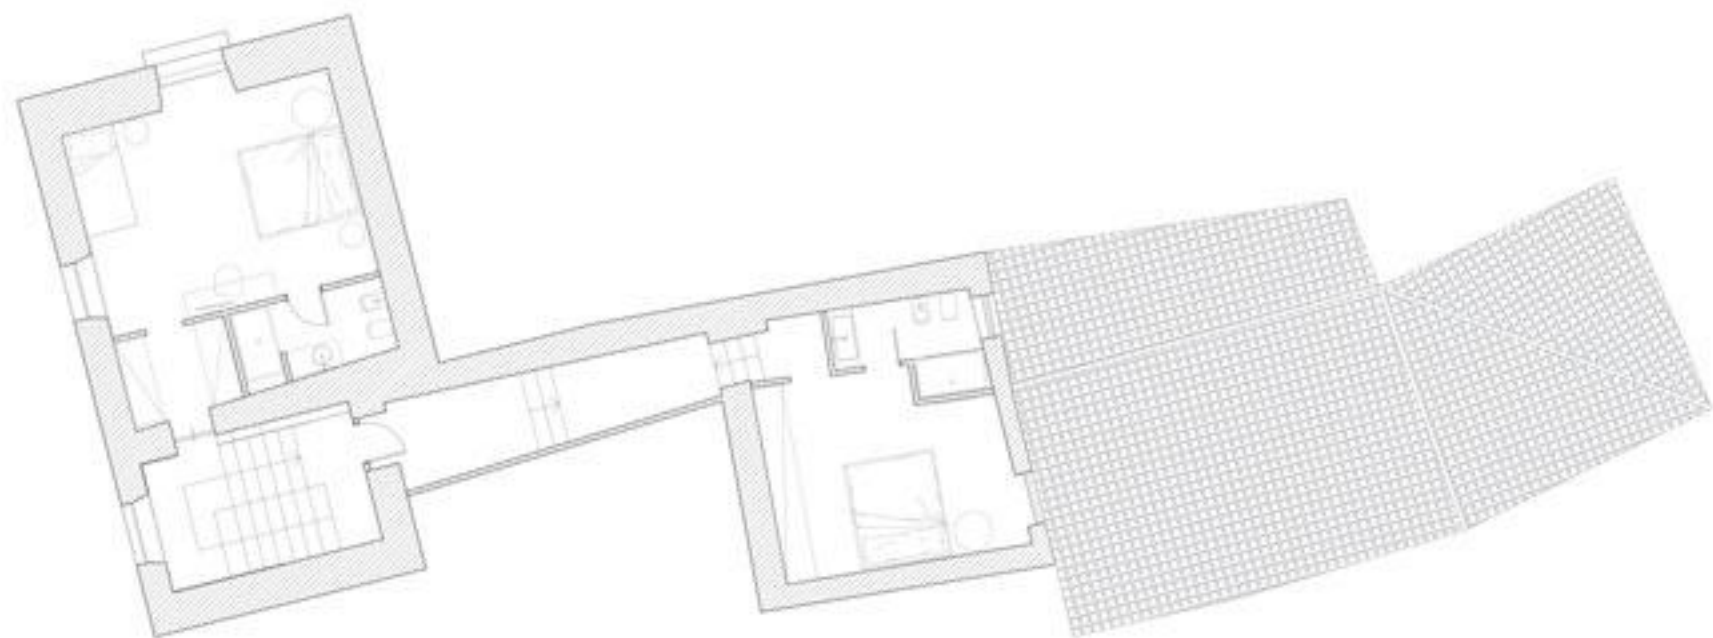

T A V O L A    LAY-OUT ARREDI E ATTREZZATURE  
ELABORATI    Piano e 2° Secondo Piano

• • • • •    1/100







■ DEMOLIZIONE   
 ■ RICOSTRUZIONE   
 ○ NUMERAZIONE INFESSI E PORTE   
 ○ NUMERAZIONE STANZE   
 □ SUPERFICIE STANZE



1. SOGGIORNO - 2. WC - 3. CUCINA - 4. LOCALE MACCHINE - 5. DEDICAZIONE - 6. PERTINENZA DEDICAZIONE

TAVOLA	PROGETTO
1:100	



■ DEMOLIZIONE   
 ■ RICOSTRUZIONE   
 ○ NUMERAZIONE INFESSI E PORTE   
 ○ NUMERAZIONE STANZE   
 ○ SUPERFICIE STANZE



7. SCALE - 8. CORRIDOIO - 9. CORRIDOIO - 10. WC - 11. STANZA LETTO - 12. STANZA LETTO - 13. STANZA LETTO - 15. WC

TAVOLA	PROGETTO
ELABORATI	Planimetria Piano Primo
1:100	


DEMOLIZIONE

RICOSTRUZIONE

NUMERAZIONE INFESSI E PORTE

NUMERAZIONE STANZE

SUPERFICIE STANZE

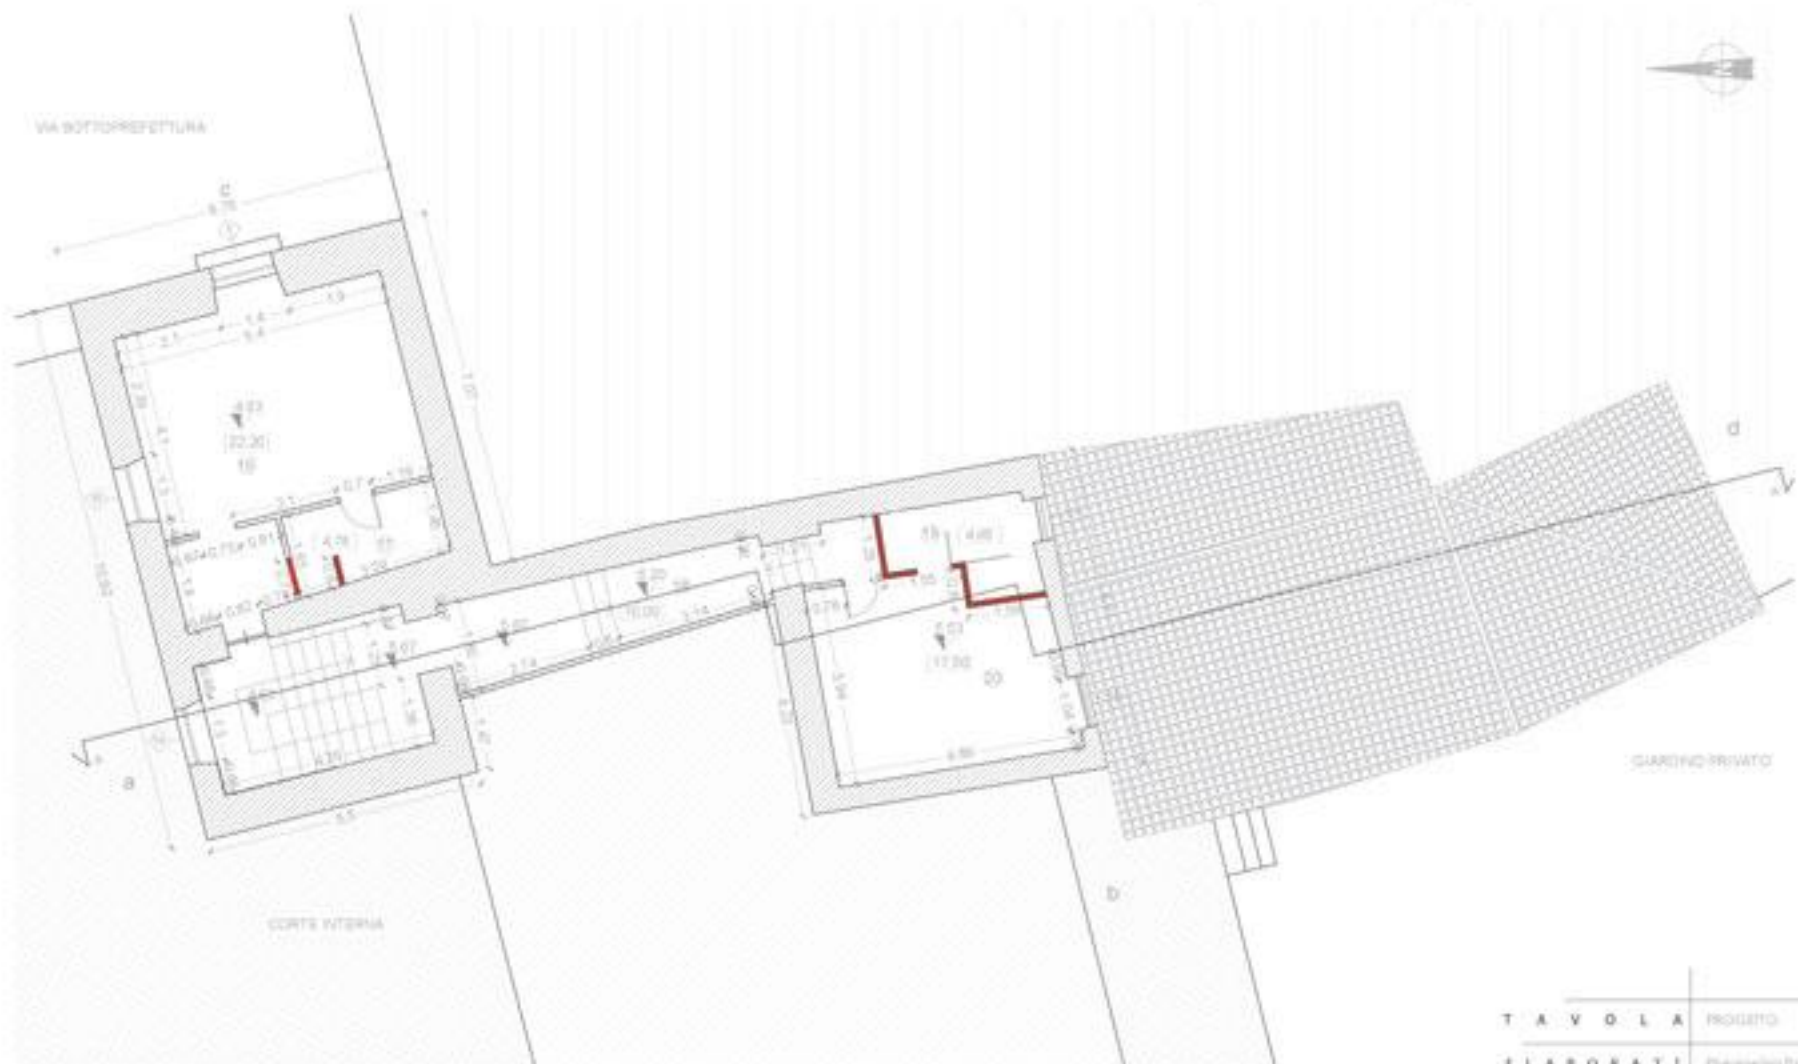

16. STANZA LETTO - 17. WC - 18. CORRIDOIO - 19. WC - 20. STANZA LETTO

TAVOLA	PROGETTO
ELABORATI	Planimetria Piano Secondo
1:100	



◇ NUMERAZIONE INFESSI E PORTE   ○ NUMERAZIONE STAGGE   □ SUPERFICIE STAGGE

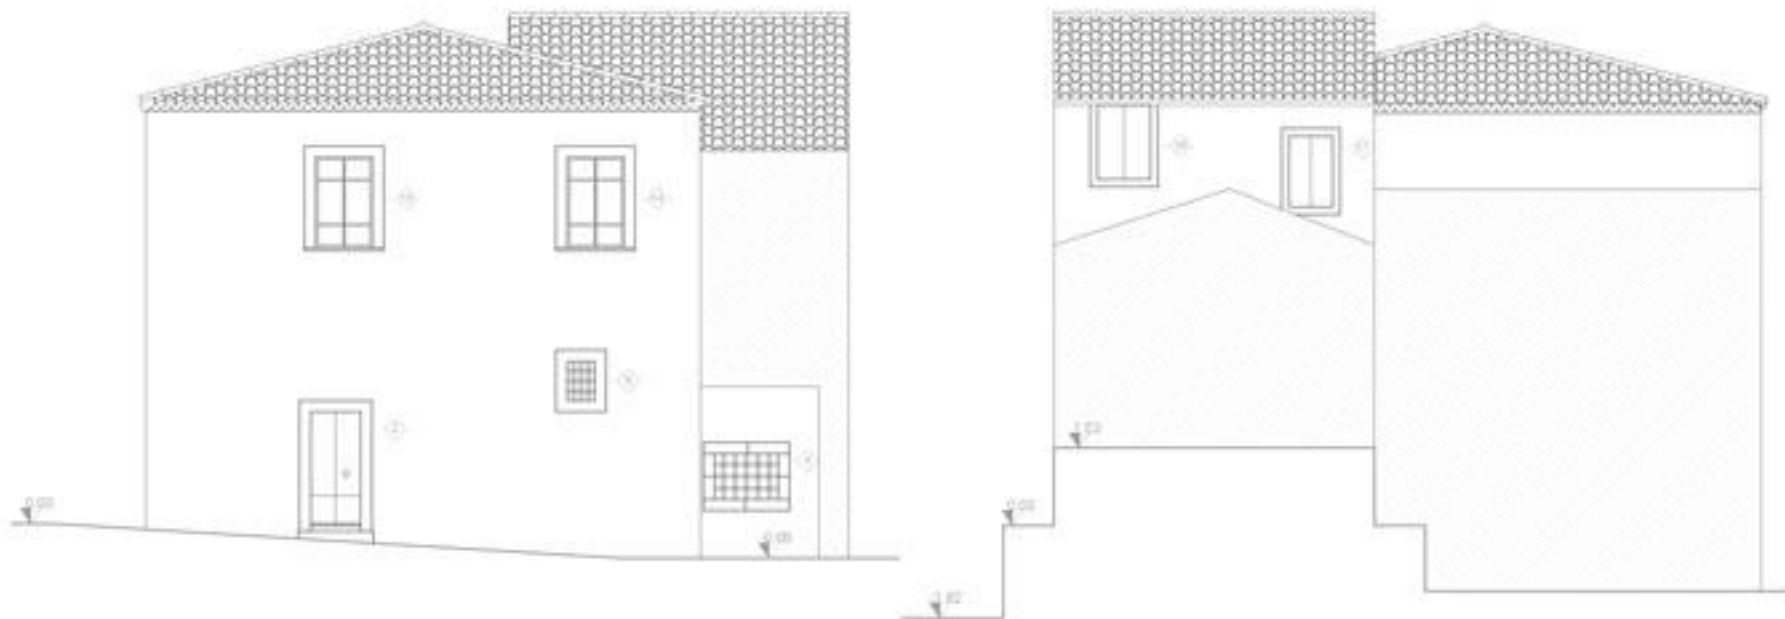


TAVOLA	PROGETTO
ELABORATI	Progetto D Progetto A
• • • • •	1/300

NUMERAZIONE INFESSI E PORTE    NUMERAZIONE STANZE    SUPERFICIE STANZE

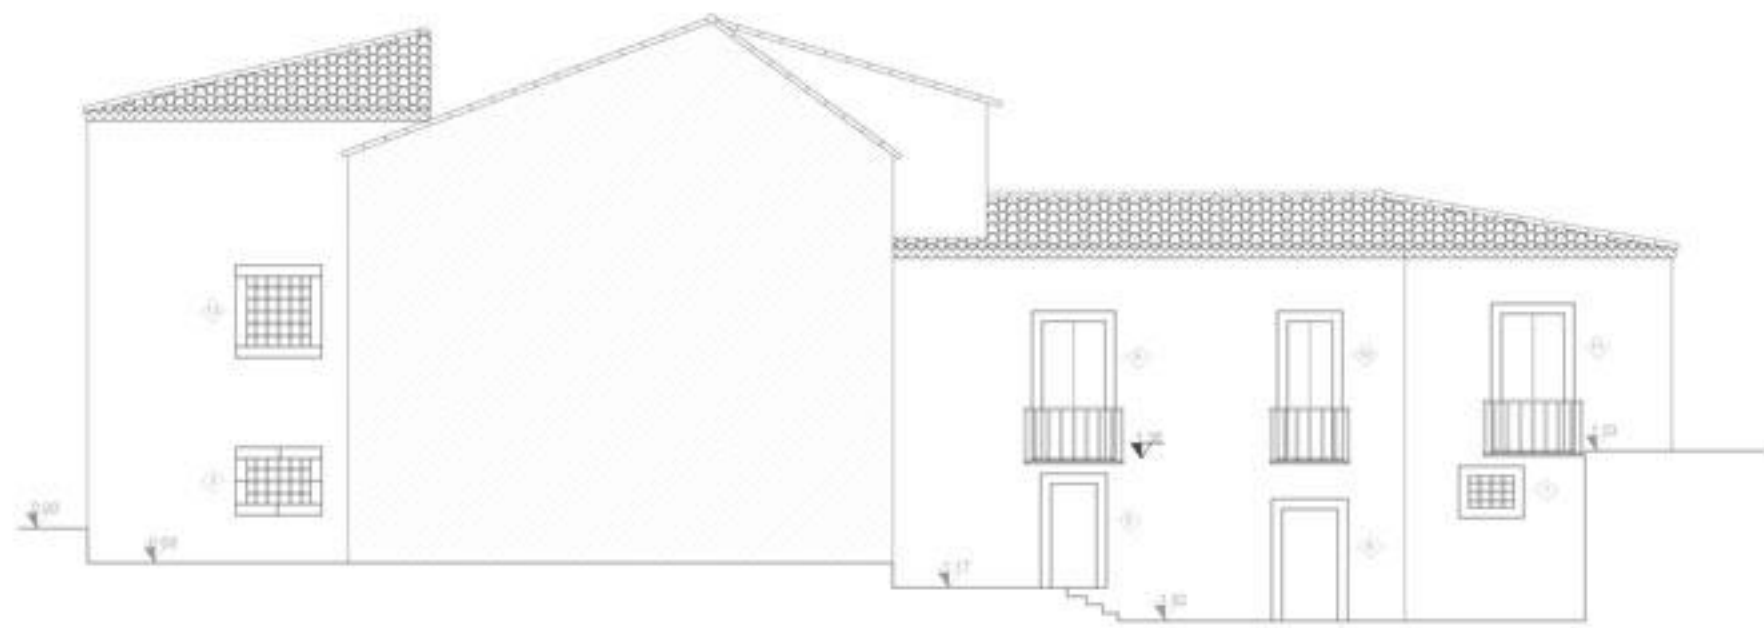


TAVOLA	PROGETTO
ELABORATI	PROGETTO E
• • • • •	1/300

○ NUMERAZIONE INFISSI E FORTE    ○ NUMERAZIONE STANZE    □ SUPERFICIE STANZE

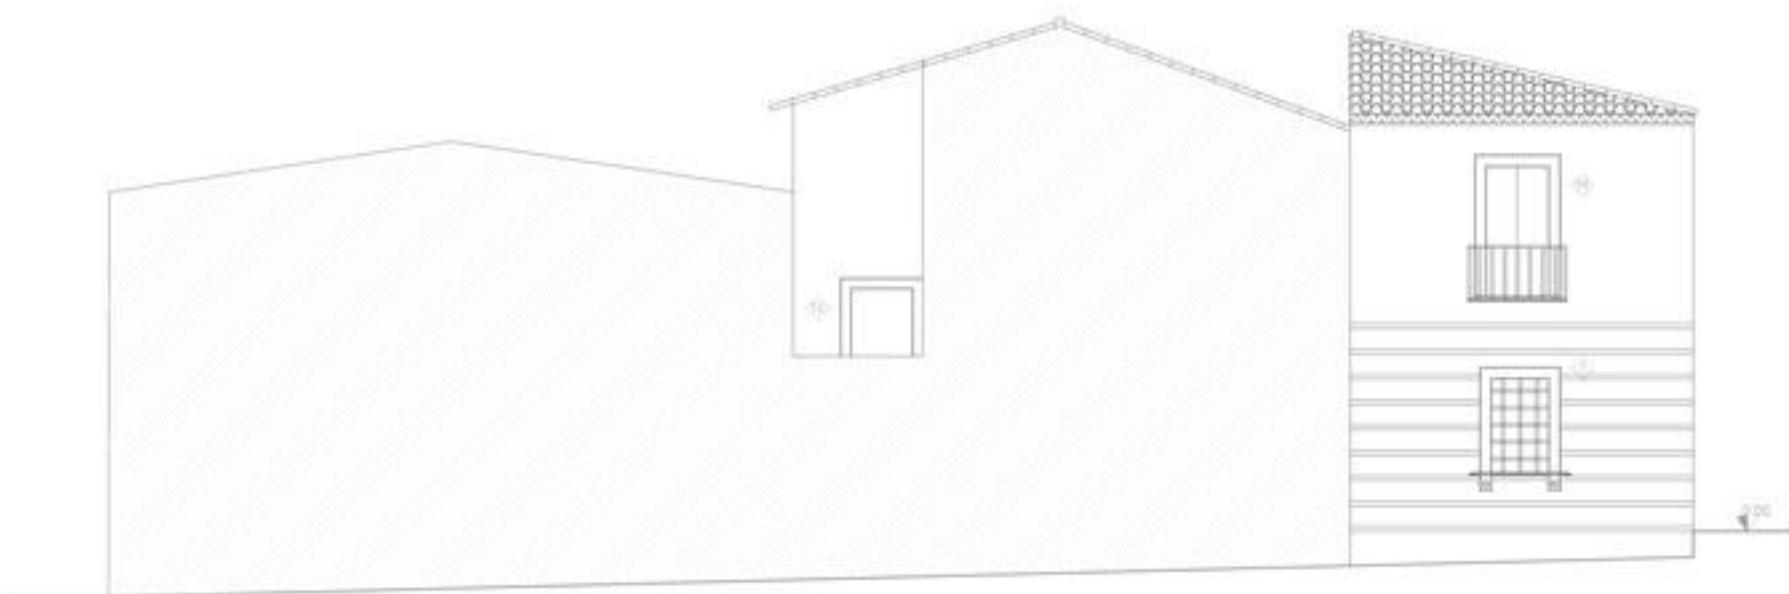


TAVOLA	PROGETTO
ELABORATI	PROGETTO
.....	ESSE

